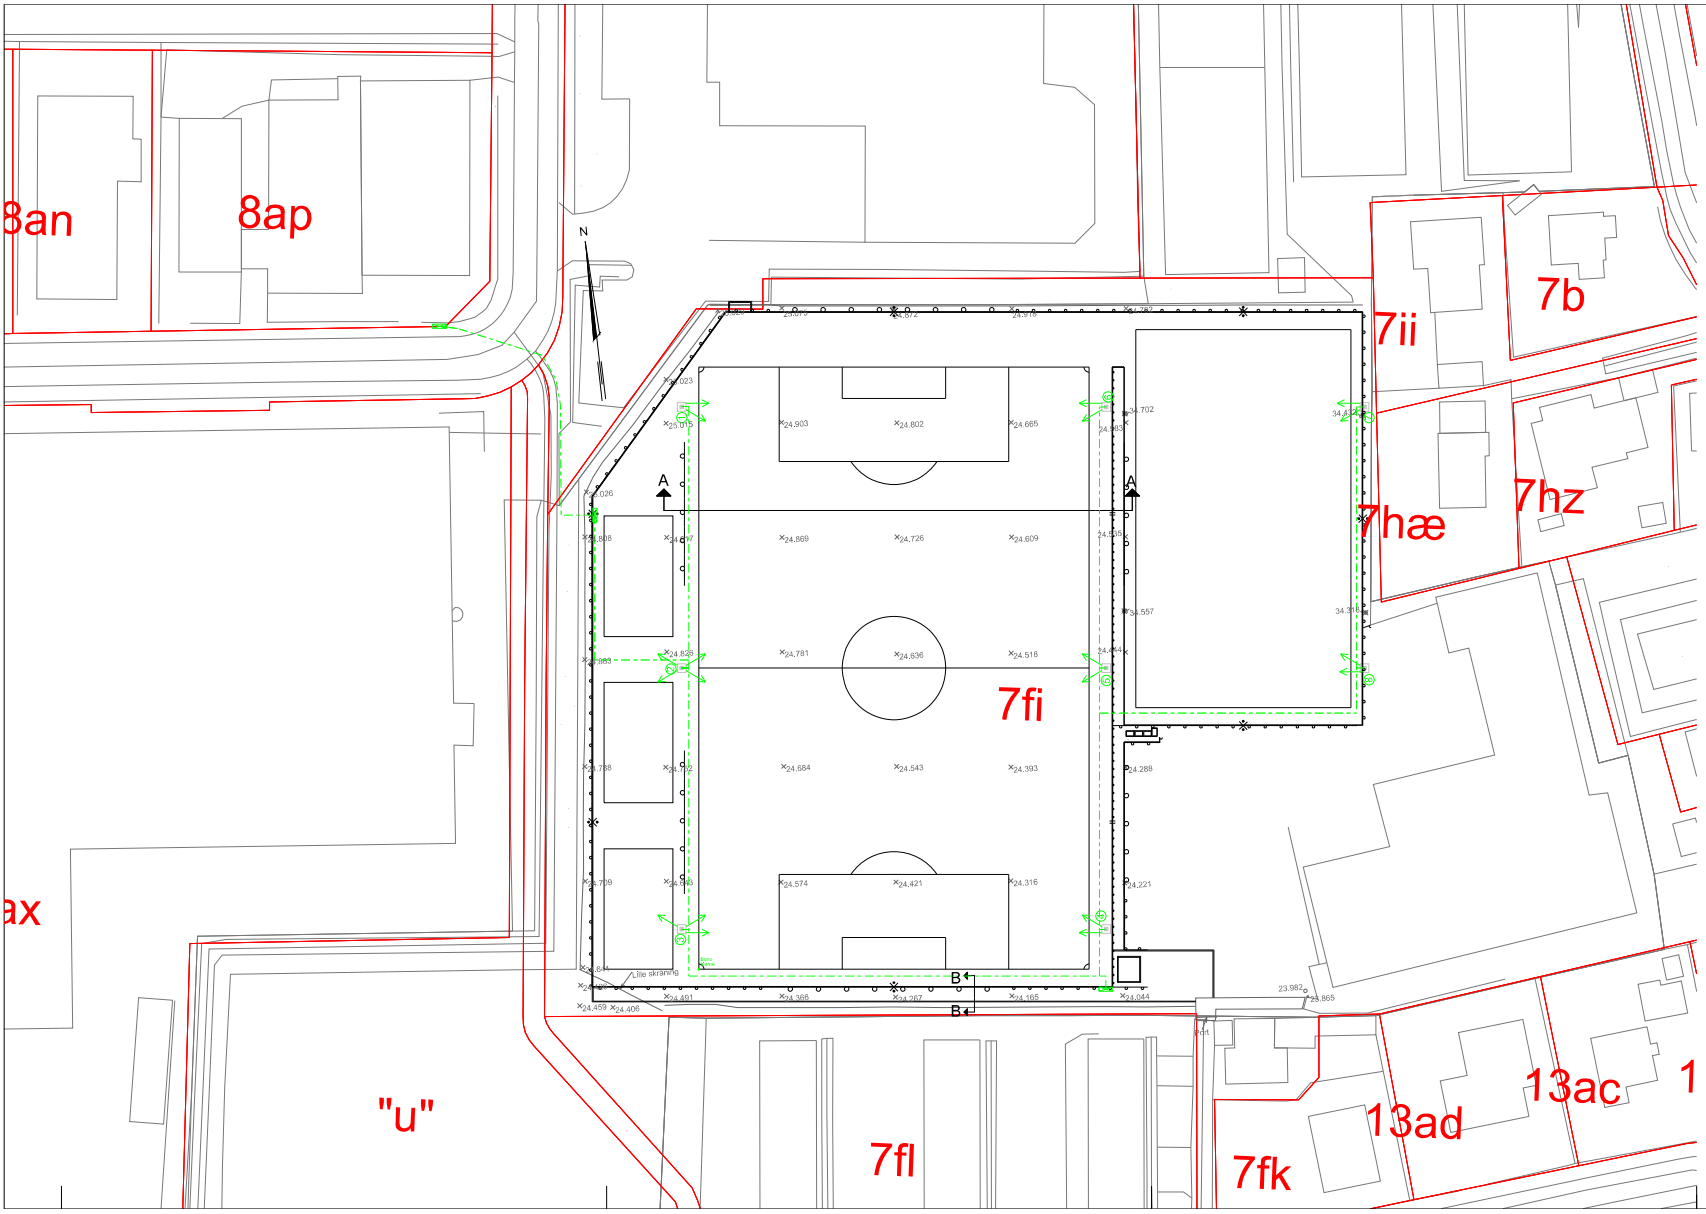

Signaturforklaring :

- Maste nr.
- Mast
- Armatur
- Belysningskabel
- Styreskab med tastatur

		(x, y) ift. banehjørne
Mast nr.	1	(-3,00 ; 98,00)
Mast nr.	2	(-3,00 ; 52,50)
Mast nr.	3	(-3,00 ; 7,00)
Mast nr.	4	(71,00 ; 7,00)
Mast nr.	5	(71,00 ; 52,50)
Mast nr.	6	(71,00 ; 98,00)
Mast nr.	7	(116,00 ; 98,00)
Mast nr.	8	(116,00 ; 52,50)

0 10 20 30 40 50 m

REV.	DATO	ÆNDRING OMFATTER	UDFØRT AF	KS AF
E				
D				
C				
B				
A				

Koordinater i DKTM3

Koter i DVR90

BYGHERRE	LYNGBY-TAARBÆK KOMMUNE	SAG NR.	15398
EMNE	Kunstgræsanlæg ved Lundtofte Boldklub Belysningsplan	TEGN. NR.	6
dj&co.	DINES JØRGENSEN & CO. A/S KRISTIANSVÆNGE 2-411 3400 HILLERØD TLF.: 48 26 56 00 www.dj-co.dk	RÅDGIVENDE INGENIØRER FRI ENERGIVEJ 3 4180 SORØ TLF.: 57 84 00 66 dj@dj-co.dk	HESTEMØLLEN 21 G, 1. sal 5260 ODENSE S TLF.: 48 39 30 66	MÅL 1:500 DATO 2019.07.03 INGTEG DB/HK KS AF JHe

Filnavn: O:\PROJEKTER\153xx\15398 - Kunstgræsanlæg Lundtofte\TEGNINGER - CAD projekt filer\DGN\15398 - 6